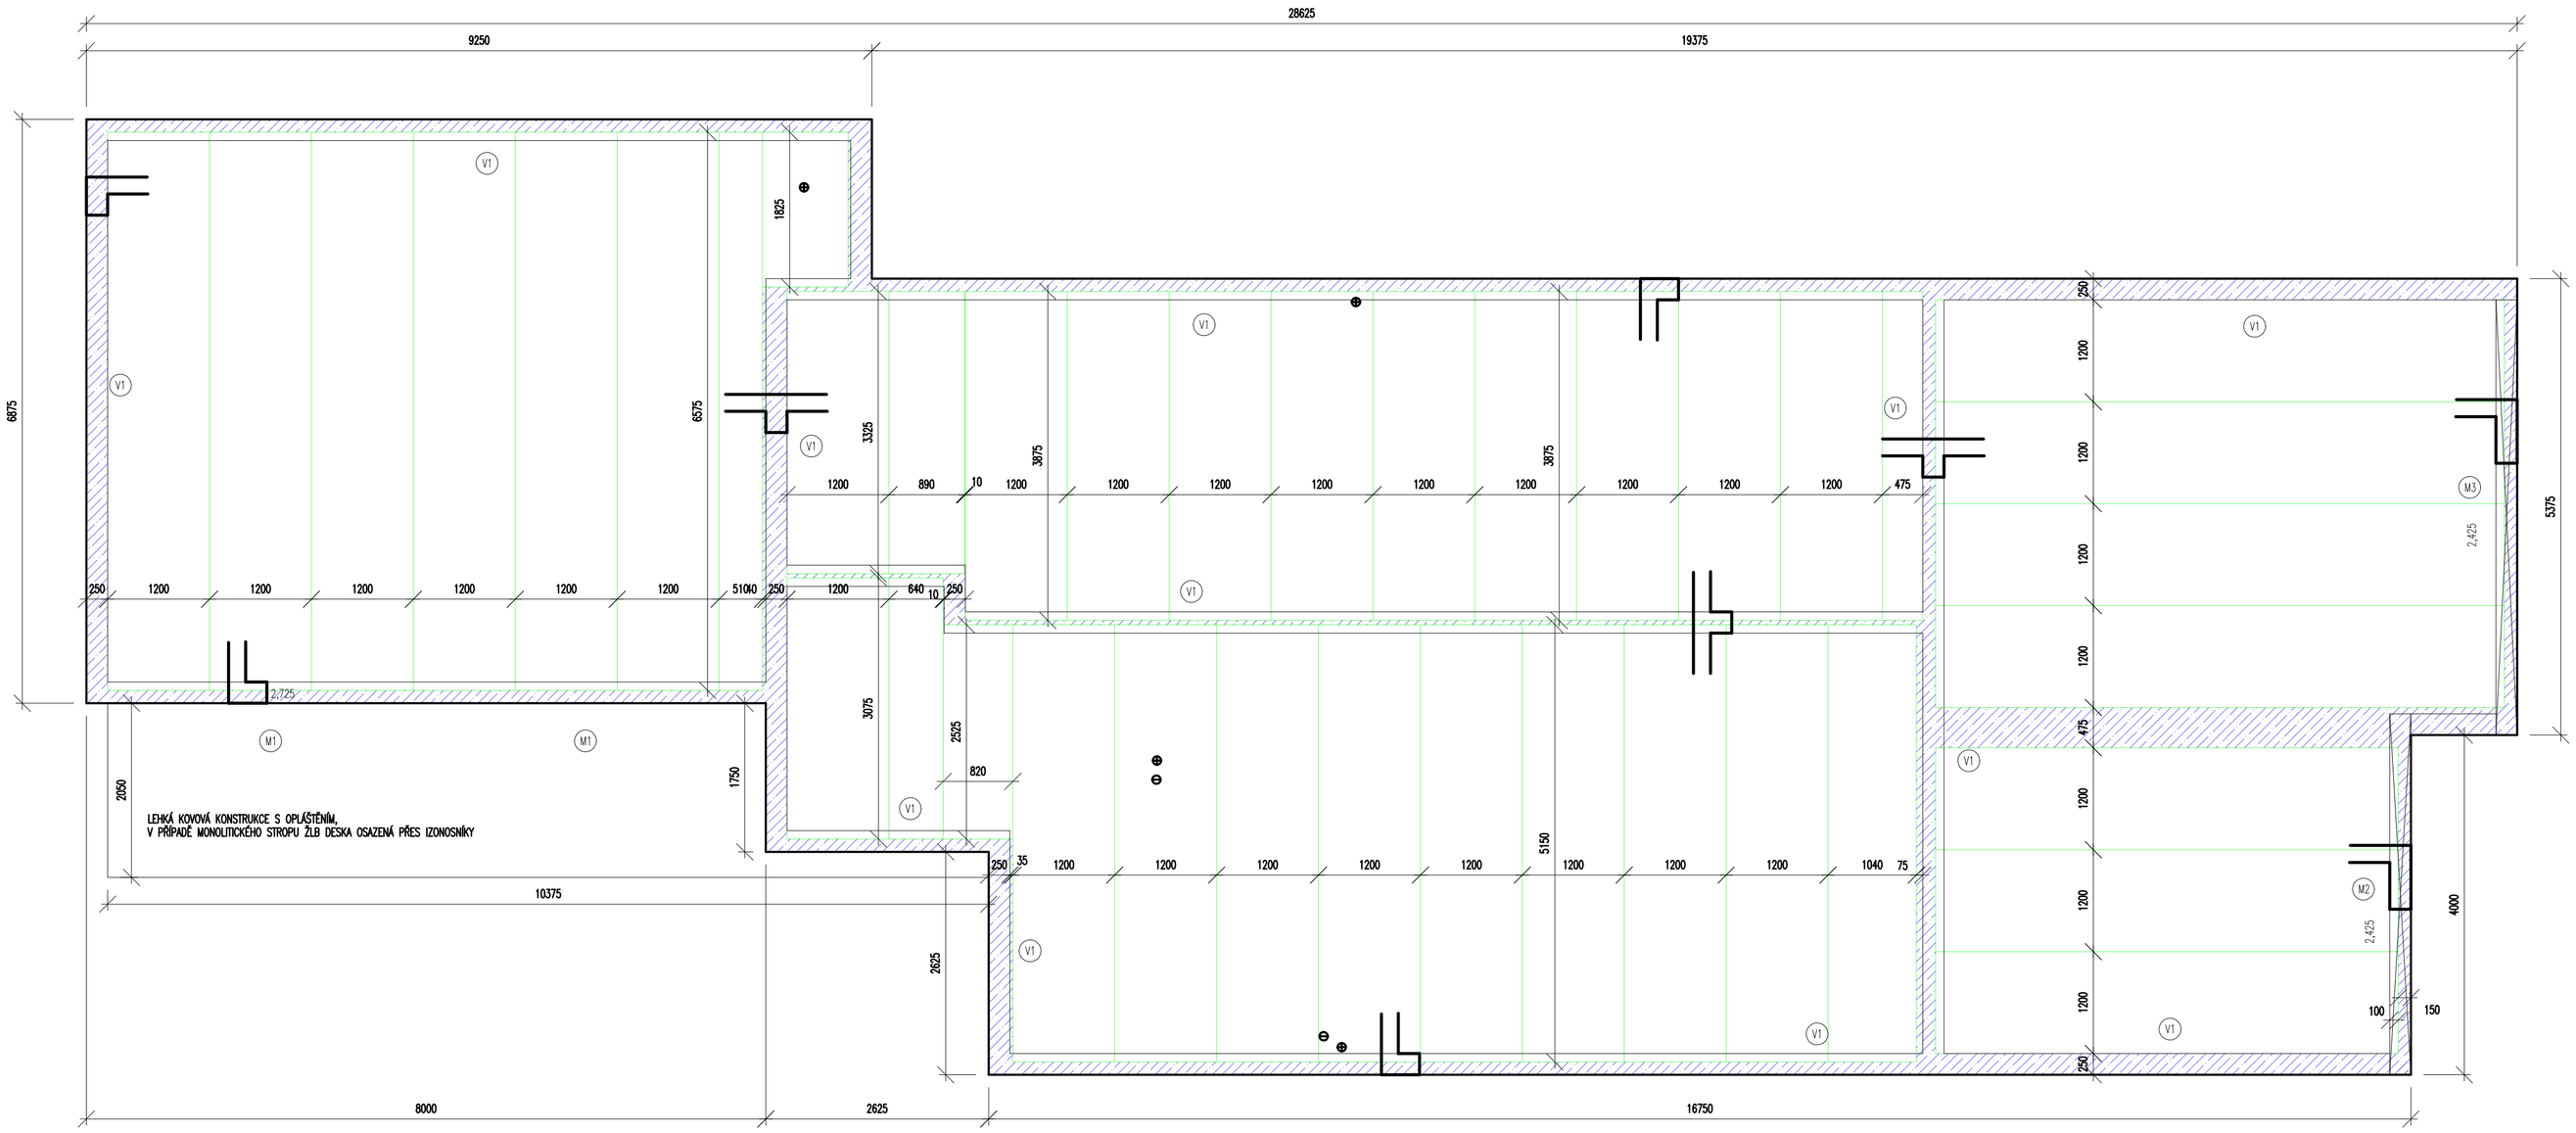

ZDIVO – UCELENÝ SYSTÉM YTONG

REVIZE 18.5.2022

DOMYSS

Domyss s.r.o.
ČO: 080 45 399
DIČ: CZ 080 45 399
tel: ČEPEKCZ 533
25751 BYSTŘICE

STUPEŇ PD **DOS**	VÝŠKOVÝ SYSTÉM – BpV **492,90**	
VYPRACOVAL:	Ing.arch. Tomáš Russe	
ODP. PROJEKTANT	Ing.arch. Tomáš Russe	
MÍSTO STAVBY	k.ú. Divišov u Benešova, parc.č. 929/143	ČÍSLO PARÉ
INVESTOR	Šedivá Jana, Husova 654, 25601 Benešov	

NÁZEV STAVBY

NOVOSTAVBA RD

Divišov 929/143

DATUM	05/22
ZAKÁZKA	
MĚŘÍTKO	1:50

PŘÍLOHA	OZN. ČÁSTI	ČÍSLO PŘÍLOHY
Půdorys stropu nad 1.NP	**D 1.1**	**03**